九台北一路红线外综合管线工程

九台北一路道路及管线一期建设工程

规划公示

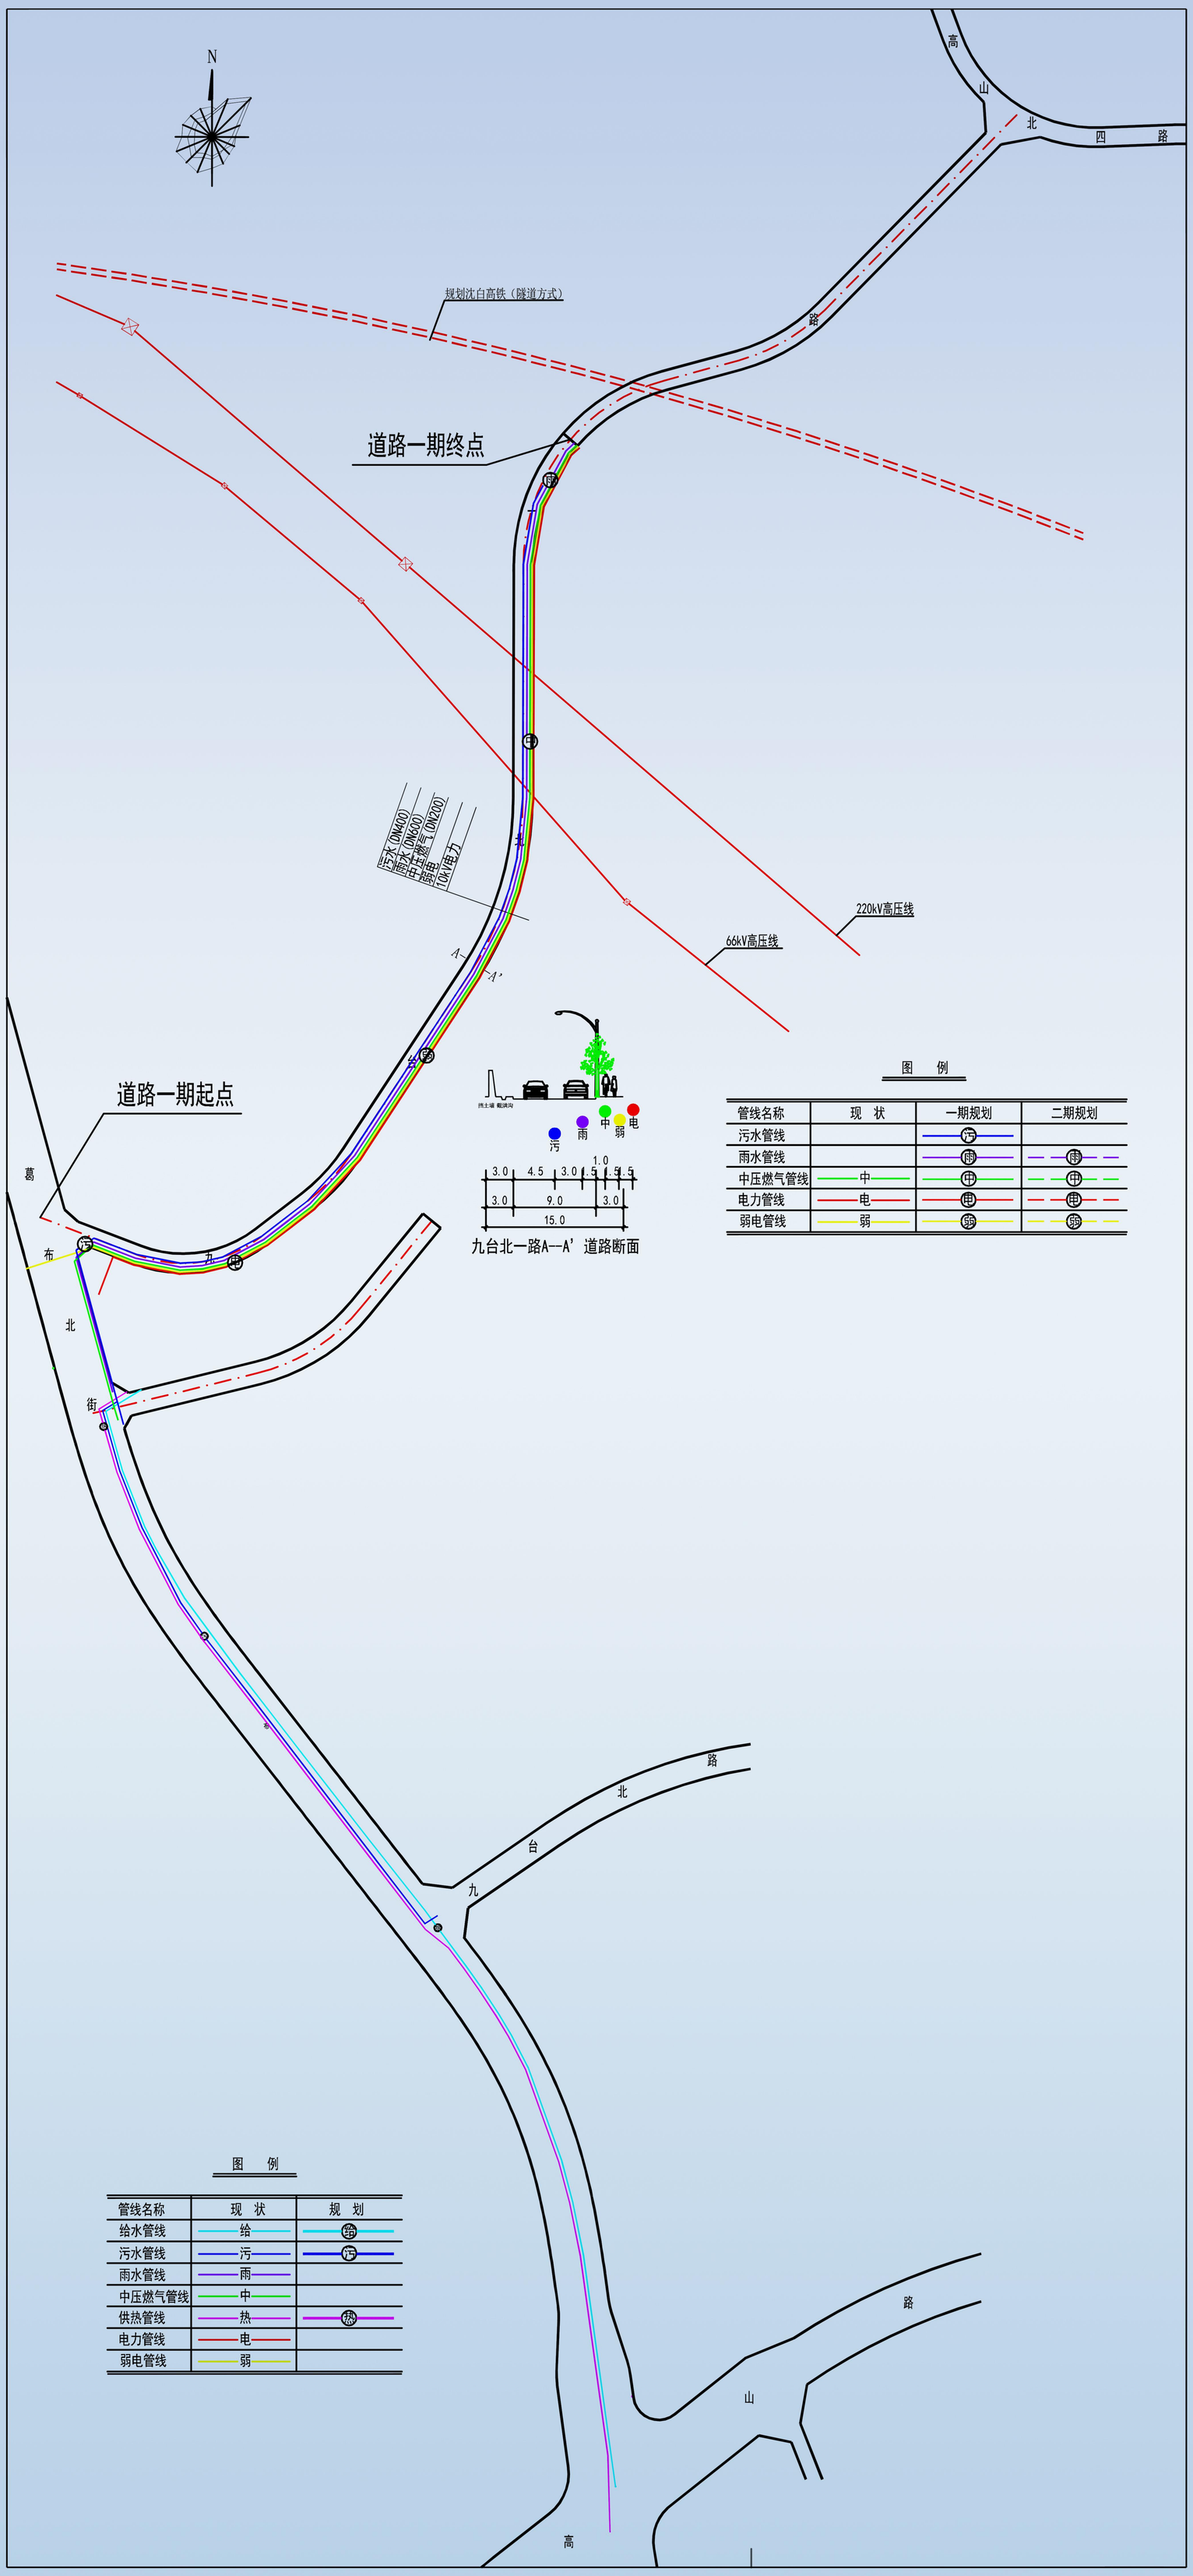

1、工程概况：

本项目共包括两部分内容，分别是九台北一路道路及管线一期建设工程、九台北一路红线外综合管线工程。

（1）九台北一路道路及管线一期建设工程位于抚顺市顺城区金地富山小区北侧，葛布北街东侧，沈吉高速公路南侧。

①道路：南起葛布北街，北至规划沈白高铁以南约53米，道路长度为861.07米，规划道路红线宽15米，其中机动车双向2车道宽9米，西侧为挡土墙和截洪沟共宽3米，东侧为人非混行道宽3米。

②综合管网：规划污水管线DN400mm，长1026米；规划雨水管线DN400-800mm，长968米；规划燃气管线DN200mm，长990米；规划电力管线长862米；规划弱电管线长902米。

（2）九台北一路红线外综合管线工程位于抚顺市顺城区葛布北街（高山路北至沈吉高速公路南段）。 规划给水管线DN300mm，长986米；规划污水管线DN400mm，长628米；规划热力管线DN200mm，长1019米×2。

2、建设单位：

抚顺市城市建设发展促进中心

3、设计单位：

辽宁城建设计院有限公司

监督电话：024-52867885

规划公示时间：

2022年9月21日至2022年9月29日

抚顺市自然资源局

2022年9月21日